KONCOVÉ PRVKY MaR – rozváděč R51

- **Teploměr – prostorové čidlo teploty (26 ks)**
  kabel: JE-H(St)H 2x0,8
- **Ovladač – třístupňové tlačítko (4 ks)**
  kabel: NHXH-O 4x1,5
- **Ventil 230 V, třibodový (5 ks)**
  kabel: CXKH-R-O 4x1,5
- **VAV klapka (4 ks)**
  kabel: NHXH-O 7x1,5
- **Fancoil – označení dle podkladu (2 ks)**
  kabel: NHXH-O 4x1,5

Kód u vlaječky = označení v soupisu MaR_R51_vnitroblok.xlsx (sloupec Zařízení).
Ventily clon, ventily sálavých panelů a část VAV klapek nejsou v tomto podkladu zakreslené – patří do profese RTCH (vytápění/chlazení).
Fancoily vnitrobloku jsou v soupisu očíslované VN.FC01.01-1 až -21.
Který kus je který v prostoru, podklady VZT nerozlišují – přiřazení se provede při montáži a doplní do dokumentace skutečného provedení.

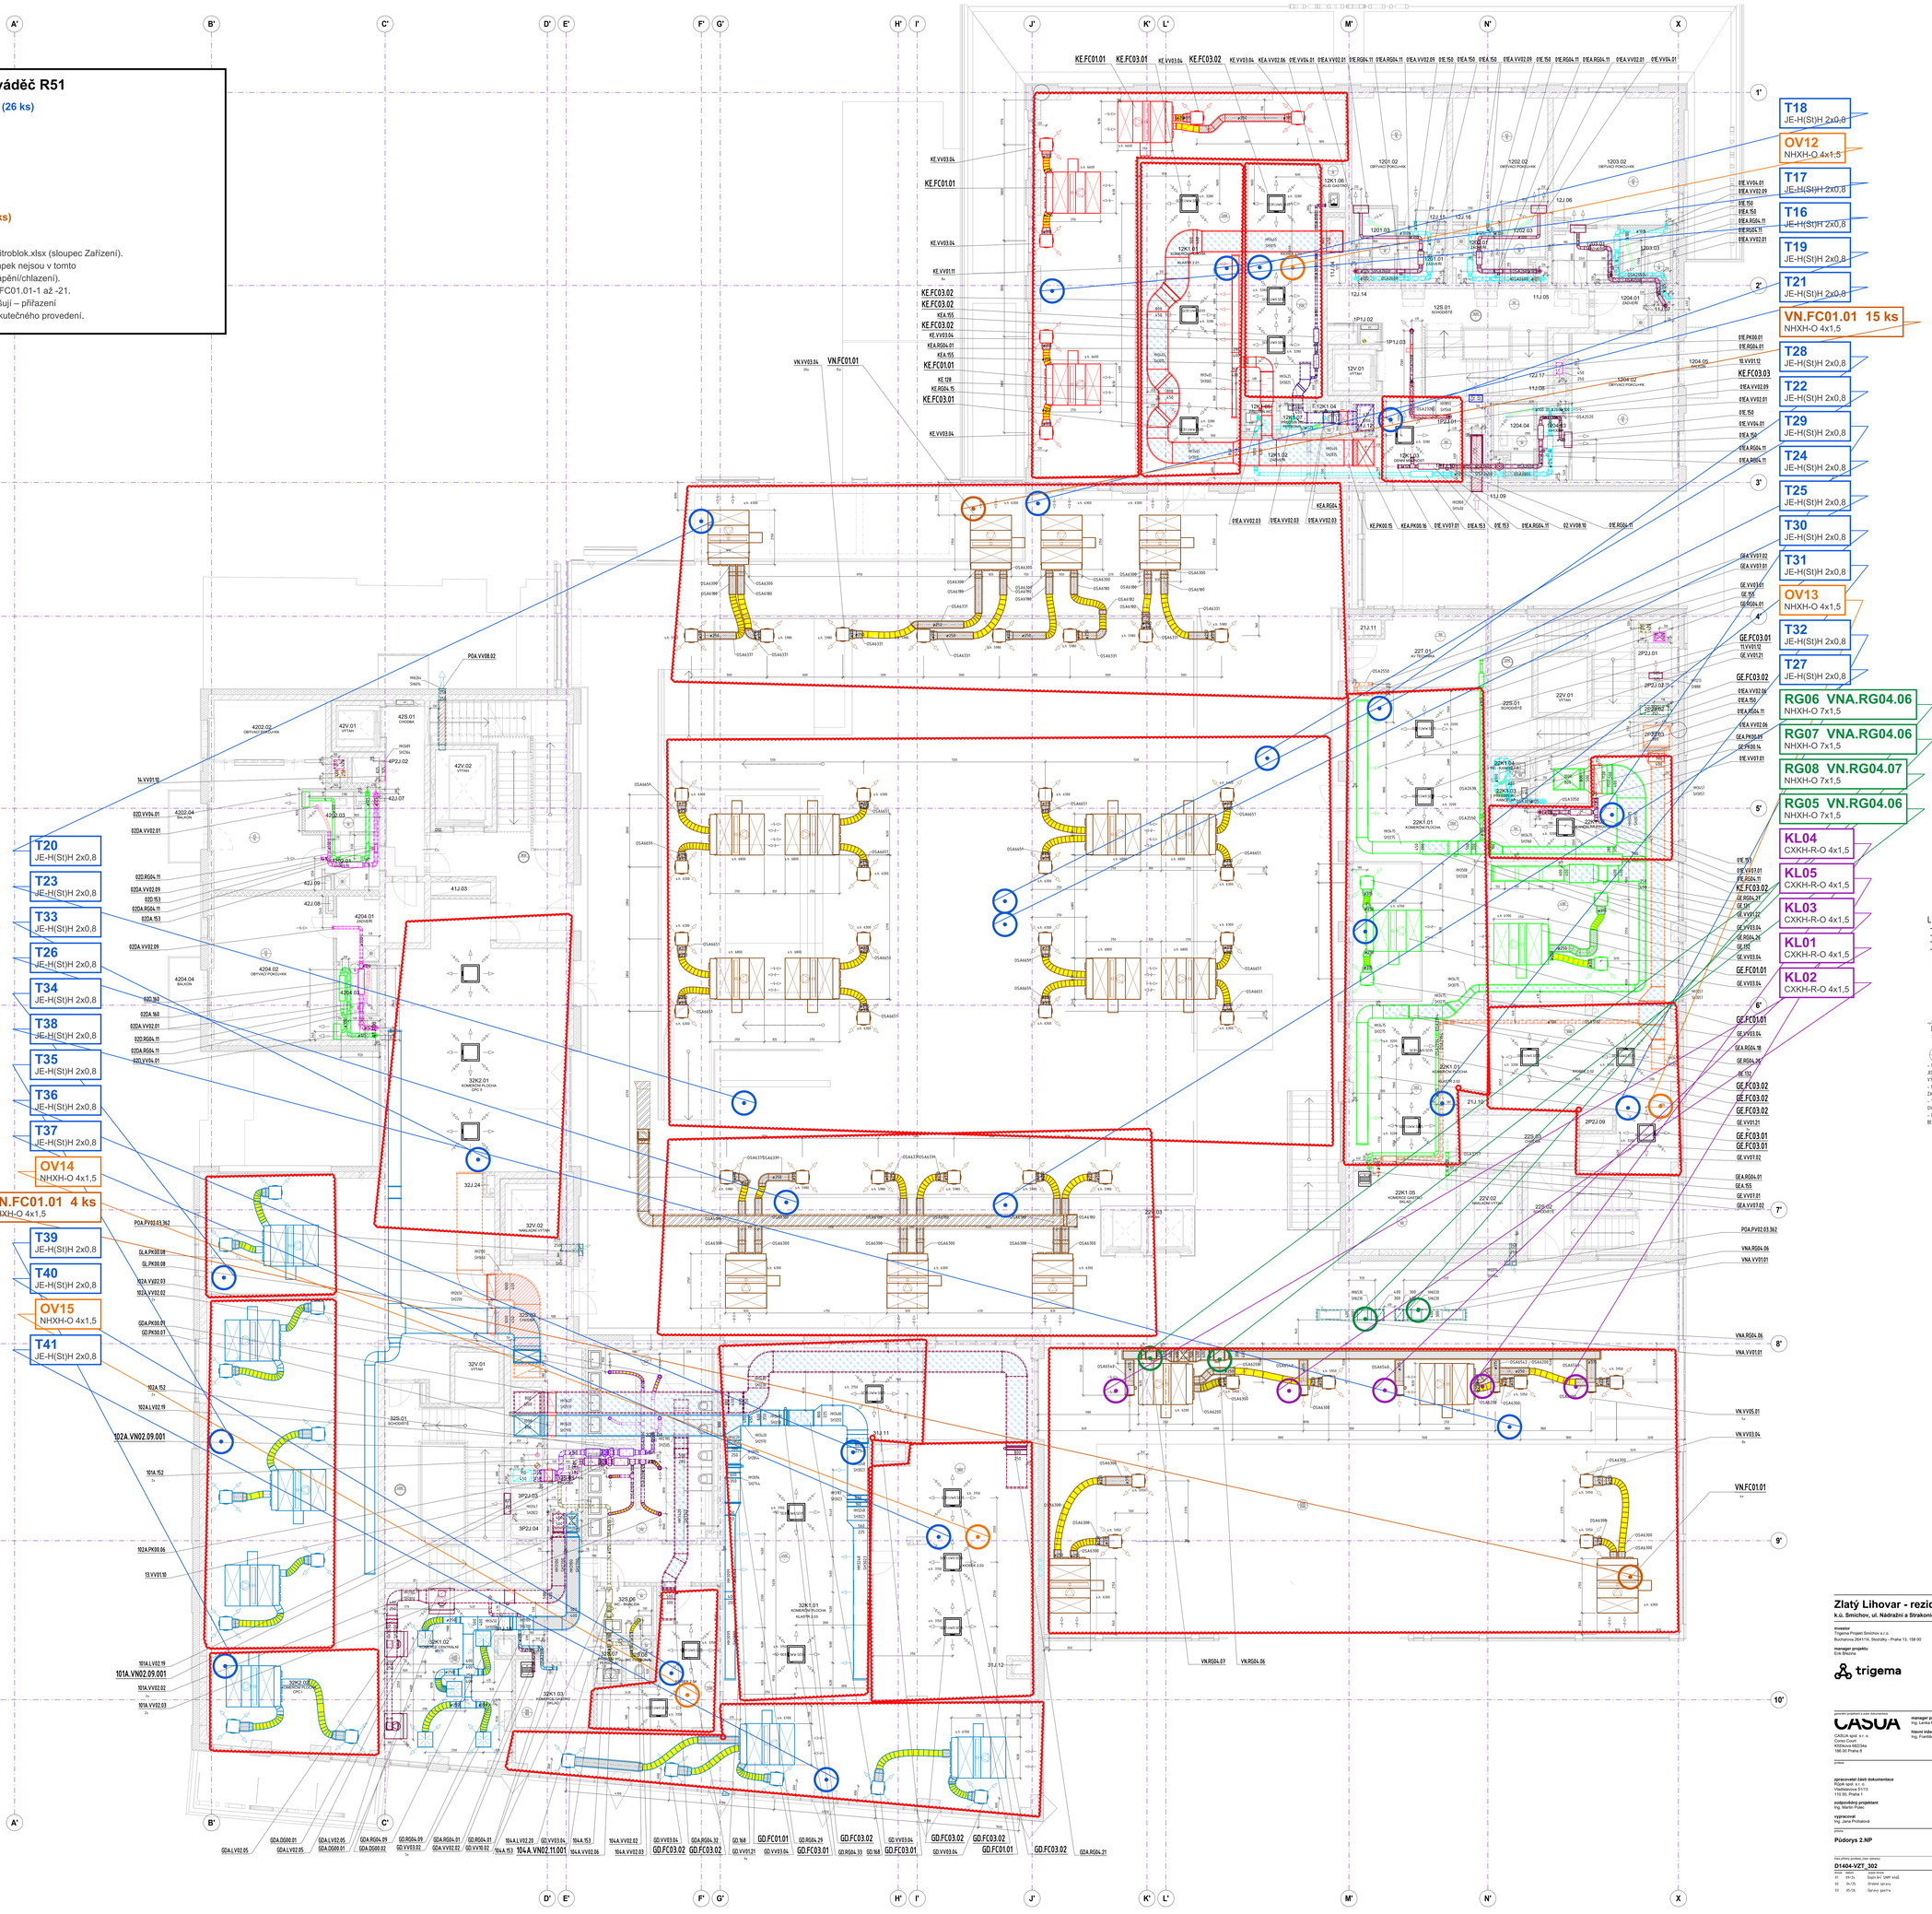

Zlatý Lihovar - rezidenční komplex, etapa střed
k.ú. Smíchov, ul. Nádražní a Strakonická, Praha 5

Investor
Trigema Projekt Smíchov s.r.o.
Buchanova 2641/14, Stodůlky - Praha 13, 158 00

manažer projektu
Erik Bhatna

trigema

+0.000 = 195.460

zpracovatel PD, hlavní inženýr projektu
CASUA spol. s r. o.
Hlavní 2000/4
Křižíkova 682/34a
186 00 Praha 8

manažer projektu
Ing. Lenka Mikrošková

hlavní inženýr projektu
Ing. František Kubatta

architekt
Black n' Arch. s.r.o.
Na Zvoli 2830/3
158 00 Praha 13

hlavní architekt projektu
Ing. arch. Radek Podorský

zpracovatel části dokumentace
Rýpar spol. s r. o.
Vladislavova 513/3
110 00, Praha 1

zodpovědný projektant
Ing. Martin Fuleo

vypracoval
Ing. Jana Přibáňová

Půdorys 2.NP

číslo výkresu: 3532-024
datum: 12.05.14

Jak je skládáno

číslo přílohy (prázdné, jiné výkresy)
D1404-VZT_302

revize: 03

stupeň: DPS

měřítko: 06/24

revize	datum	popis revize
01	09/24	Dopln.dim SNIP kolů
02	04/25	Drobné úpravy
03	05/26	Úpravy gastro

1 2NP – tisk
1:50 (1:1 - 1:1)