KONCOVÉ PRVKY MaR – rozváděč R51

VAV klapka (8 ks)
kabel: NHXH-O 7x1,5

Kód u vlaječky = označení v soupisu MaR_R51_vnitroblok.xlsx (sloupec Zařízení).
Osm VAV klapek systému vnitrobloku leží na 3.NP kolem světlíku.
Rozváděč R51 je v 1.NP, chodba 31S.07 – kabely vedou o dvě podlaží výš.
VN = přívod, VNA = odtah; obojí patří k systému vnitrobloku.

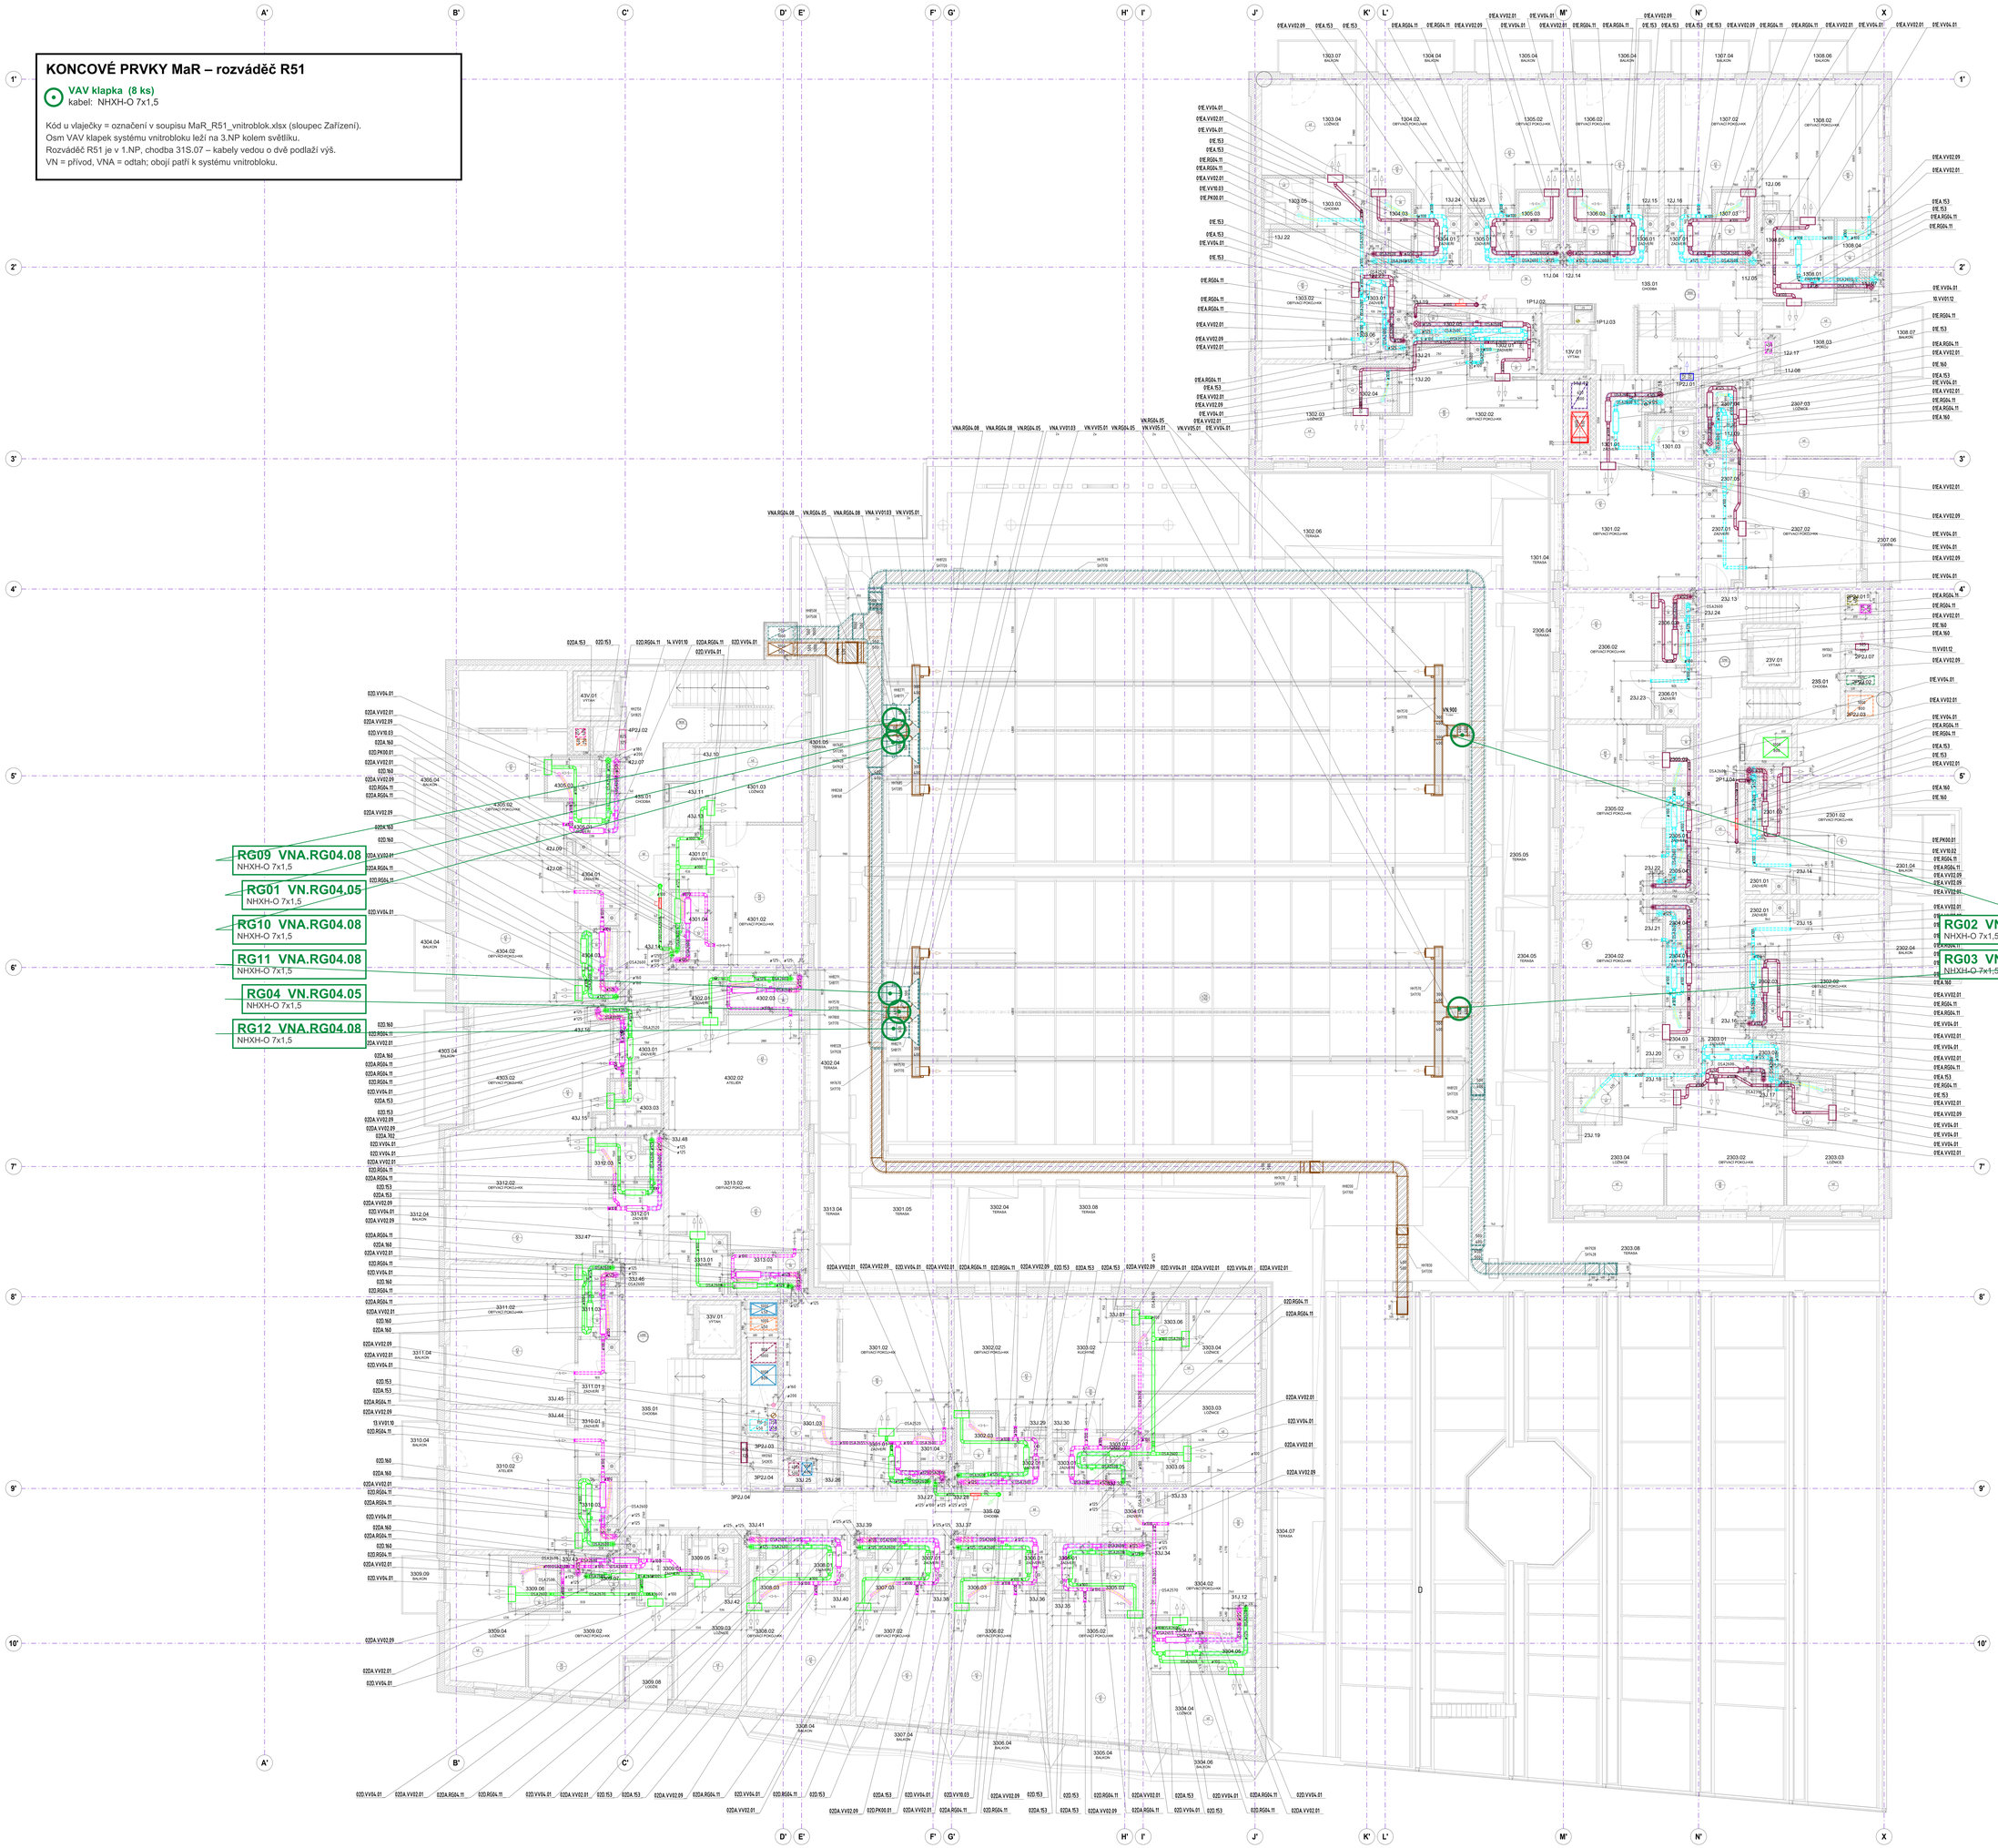

LEGENDA ZNAČENÍ NA VÝKRESE

- PŘÍVODNÍ POTRUBÍ
- ODVODNÍ POTRUBÍ
- CHLADIVOVÉ POTRUBÍ
- CHLADIVOVÉ POTRUBÍ VČ.KRYTÍ LÍŠTY
- PRŮŘez - PŘÍVODNÍ POTRUBÍ
- PRŮŘez - ODVODNÍ POTRUBÍ
- PROŠTÍVÁ PŘÍVAŘEČNÉ VÝDUCHU ve stěně
- PROŠTÍVÁ ODVÁDĚNÉ VÝDUCHU ve stěně
- OZNAČENÍ PRO PŘÍVAŘEČNÉ VÝDUCH
- OZNAČENÍ PRO ODVÁDĚNÍ VÝDUCH
- OZNAČENÍ PRO PROPUŠTĚNÍ VÝDUCHU
- OZNAČENÍ PRO SAMÍ VÝDUCHU
- OZNAČENÍ PRO VÝTOK VÝDUCHU
- OZNAČENÍ PRO PROŠTÍVÁ A OPĚR VÝDUCHU
- PEŽÁRNÍ KLAPKA
- KLAPKA SE SERVOPOHONEM (SP - DODÁVKA MaR)

PSPS DETAILU PŮDORYSU - OZNAČENÍ POHLEDU
PSPS DETAILU PŮDORYSU - ČÍSLO VÝKRESU

- NEZNÁDLICÍ DOKUMENTACI PRO OPŘÍSTŘEŠÍ A PROVEDENÍ ZEMSTVÍCH DISTRIBUČNÍCH PRVKŮ A POTRUBNÍCH TRAS JSOU VÝKRESY INTERIÉRŮ A KOORDINACÍ
- MONTÁŽ VZT ZAŘÍZENÍ PODLE TÉHOTO VÝKRESU MŮŽE BÝT ZAHÁJENA AŽ PO JEHO PROSTUDOVÁNÍ
- VŠECHNY POTRUBNÍ TRASY PŘED ZAHÁJENÍM VÝROBY A MONTÁŽE OVĚŘIT NA STAVBĚ
- PŘÍSLUŠENSTVÍ TLUMIČ BEZ VÝŠKOVÉHO OZNAČENÍ JSOU 50MM OD BETONOVÉHO STROPU

ZNAČENÍ IZOLACÍ POTRUBÍ

- AKUSTICKÁ IZOLACE
- TEPELNÁ IZOLACE 10mm
- TEPELNÁ IZOLACE DO PLOCHU 60mm
- TEPELNÁ IZOLACE KAUČUK 19mm
- TEPELNÁ IZOLACE KAUČUK 25mm
- POŽÁRNÍ IZOLACE 30min – požární odolnost zvnějšku i zevnitř
- POŽÁRNÍ IZOLACE 45min – požární odolnost zvnějšku i zevnitř
- POŽÁRNÍ IZOLACE 60min – požární odolnost zvnějšku i zevnitř
- POŽÁRNÍ IZOLACE 90min – požární odolnost zvnějšku i zevnitř
- POŽÁRNÍ IZOLACE 30min – požární odolnost zvnějšku
- POŽÁRNÍ IZOLACE 45min – požární odolnost zvnějšku
- POŽÁRNÍ IZOLACE 60min – požární odolnost zvnějšku

POTRUBÍ ALP

- POTRUBÍ ALP

Zlatý Lihovar - rezidenční komplex, etapa střed

k.ú. Smíchov, ul. Nádražní a Strakonická, Praha 5

investor
Trigema Project Smíchov s.r.o.
Bucharova 2641/14, Stodůlky - Praha 13, 158 00

manager projektu
Erik Březne

trigema

N - JIH | X - STŘED | V - SEVER

+0,000 = 195,460

generální projektant a autor dokumentace
CASJA spol. s r. o.
Corso Court
Křižíkova 682/34a
186 00 Praha 8

manager projektu
Ing. Lenka Mrázková

hlavní inženýr projektu
Ing. František Kubelka

architekt
Block 7 Arch. s.r.o.
Na Zatlance 1350/1
158 00 Praha 13

hlavní architekt projektu
Ing. arch. Radek Prokopský

zpracovatel části dokumentace
Kojak spol. s r. o.
Revolucní 1053/27, 3.
110 00, Praha 1

zodpovědný projektant
Ing. Martin Polec

vypracoval
Ing. Jana Procházová

přílohy	stavební objekt	místo	číslo zakázky
Půdorys 3.NP	**SO11-12-15-14**		**2022-034**
			Zakázka
			Zak je ukázáno
číslo přílohy (profesní_číslo výkresu)	revize	stupeň	datum
D1404-VZT_303	**02**	**DPS**	**06/24**

stupeň	datum	popis změn
01	09/24	Dopln.DÚ DMR KoUŽ
02	04/25	Drobné úpravy

název souboru: LH02_DPS_D1404-VZT_303_půdorys 3np

© CASJA spol. s r. o. - Autorské právo chráněno

1 3NP – tisk
A3(594) 1 : 50