KONCOVÉ PRVKY MaR – rozváděč R51

Ventily sálavých panelů (5 ks)
kabel: NHXH-O 4x1,5 · AO 0-10 V

Kód = označení v soupisu MaR_R51_vnitroblok.xlsx (sloupec Zařízení).

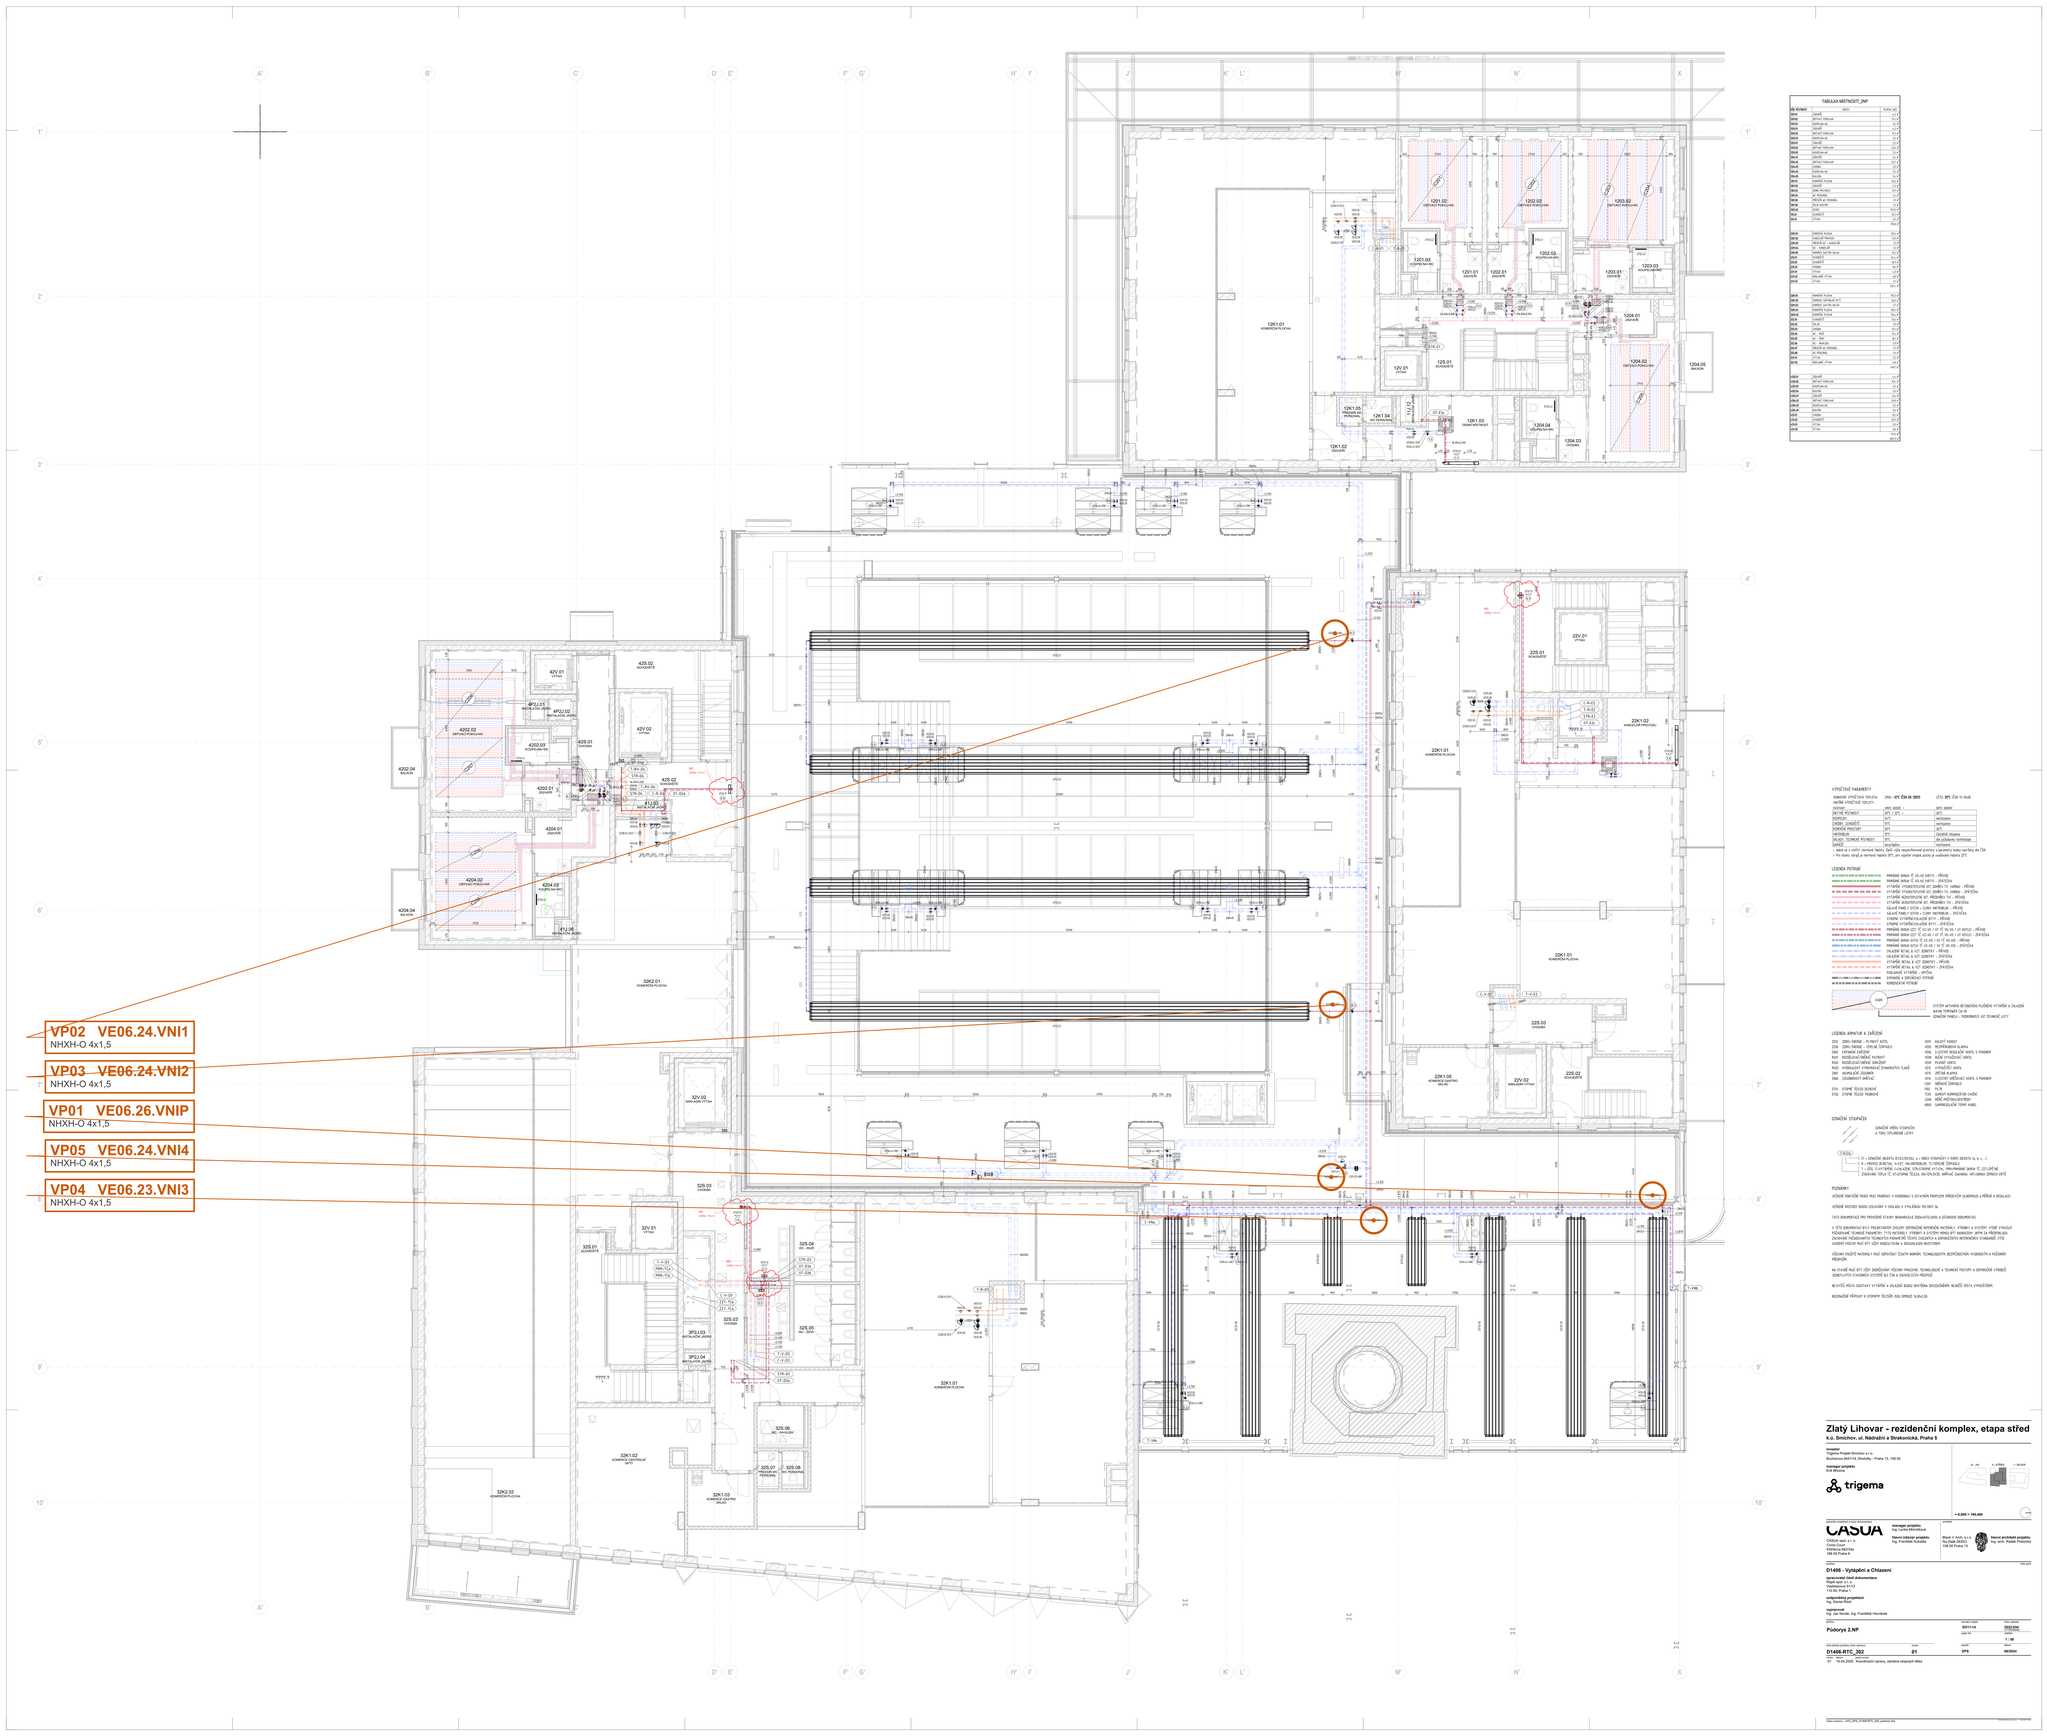

Zlatý Lihovar - rezidenční komplex, etapa střed

k.ú. Smíchov, ul. Nádražní a Strakonická, Praha 5

investor
Trigema Projekt Smíchov s.r.o.
Bucharova 2641/14, Stodůlky - Praha 13, 158 00

manažer projektu
Erik Mikulica

trigema

1. JIH 2. VÝTĚHU 3. SEVER

+ 6.000 = 195,400

zpracovatel dokumentace
CASUA spol. s r. o.
Costa Court
Milčinova 2812/2a
100 00 Praha 9

manažer projektu
Ing. Lukáš Mikulíčková

hlavní inženýr projektu
Ing. František Kubelka

ARCHITEKT
Block A Arch. s.r.o.
Na Dolinách 1/1, 1/2
158 00 Praha 13

hlavní architekt projektu
Ing. arch. Radek Prasivový

STUPEŇ
D1406 - Vytápění a Chlazení

spracovatel části dokumentace
Ing. Jan Novák
Vladislavova 31/13
110 00 Praha 1

odpovědný projektant
Ing. Daniel Bílek

vypracoval
Ing. Jan Novák, Ing. František Havránek

PODLAŽÍ
Podlaží 2.NP

		SCHVÁLENO	PŘÍLOHA
		5211-14	2022-2024
		ZAKÁZKA	MĚŘÍTKO
			1 : 50
ČÍSLO PŘÍPRAVY (PORUCHY, ZMĚNY VÝKRESU)	NÁZEV	STUPEŇ	DATUM
D1406-RTC_352	01	DPS	06/2024

DATUM	ZMĚNA	ZPRACOVATEL
01	10.04.2025	Koordinační úprava, zahrnka stupných dílka

Název souboru: D1406_DPS_01-02-03-RTC_352_podlaží 2.NP

TVAROVANÉ DÍLY PODLAHY

VÝPOČTOVÉ PARAMETRY

VENKOVNÍ VÝPOČTOVÁ TEPLOTA	2HN - 4°C ČSN EN 12831	LTO	30°C ČSN EN 15 6348
VNITŘNÍ VÝPOČTOVÁ TEPLOTA			
	20°C (MÍSTNOST)		20°C (MÍSTNOST)
DÉLKOVÉ POŽADAVKY			
	20°C		20°C
	20°C		20°C
	20°C		20°C