KONCOVÉ PRVKY MaR – rozváděč R51

- **Teploměr – prostorové čidlo teploty (26 ks)**
  kabel: JE-H(St)H 2x0,8
- **Ovladač – třístupňové tlačítko (4 ks)**
  kabel: NHXH-O 4x1,5
- **Ventil 230 V, třibodový (5 ks)**
  kabel: CXKH-R-O 4x1,5
- **VAV klapka (4 ks)**
  kabel: NHXH-O 7x1,5
- **Fancoil – označení dle podkladu (2 ks)**
  kabel: NHXH-O 4x1,5

Kód u vlaječky = označení v soupisu MaR_R51_vnitroblok.xlsx (sloupec Zařízení).
Ventily clon, ventily sálavých panelů a část VAV klapek nejsou v tomto podkladu zakreslené – patří do profese ÚTGH (vytápění/chlazení).

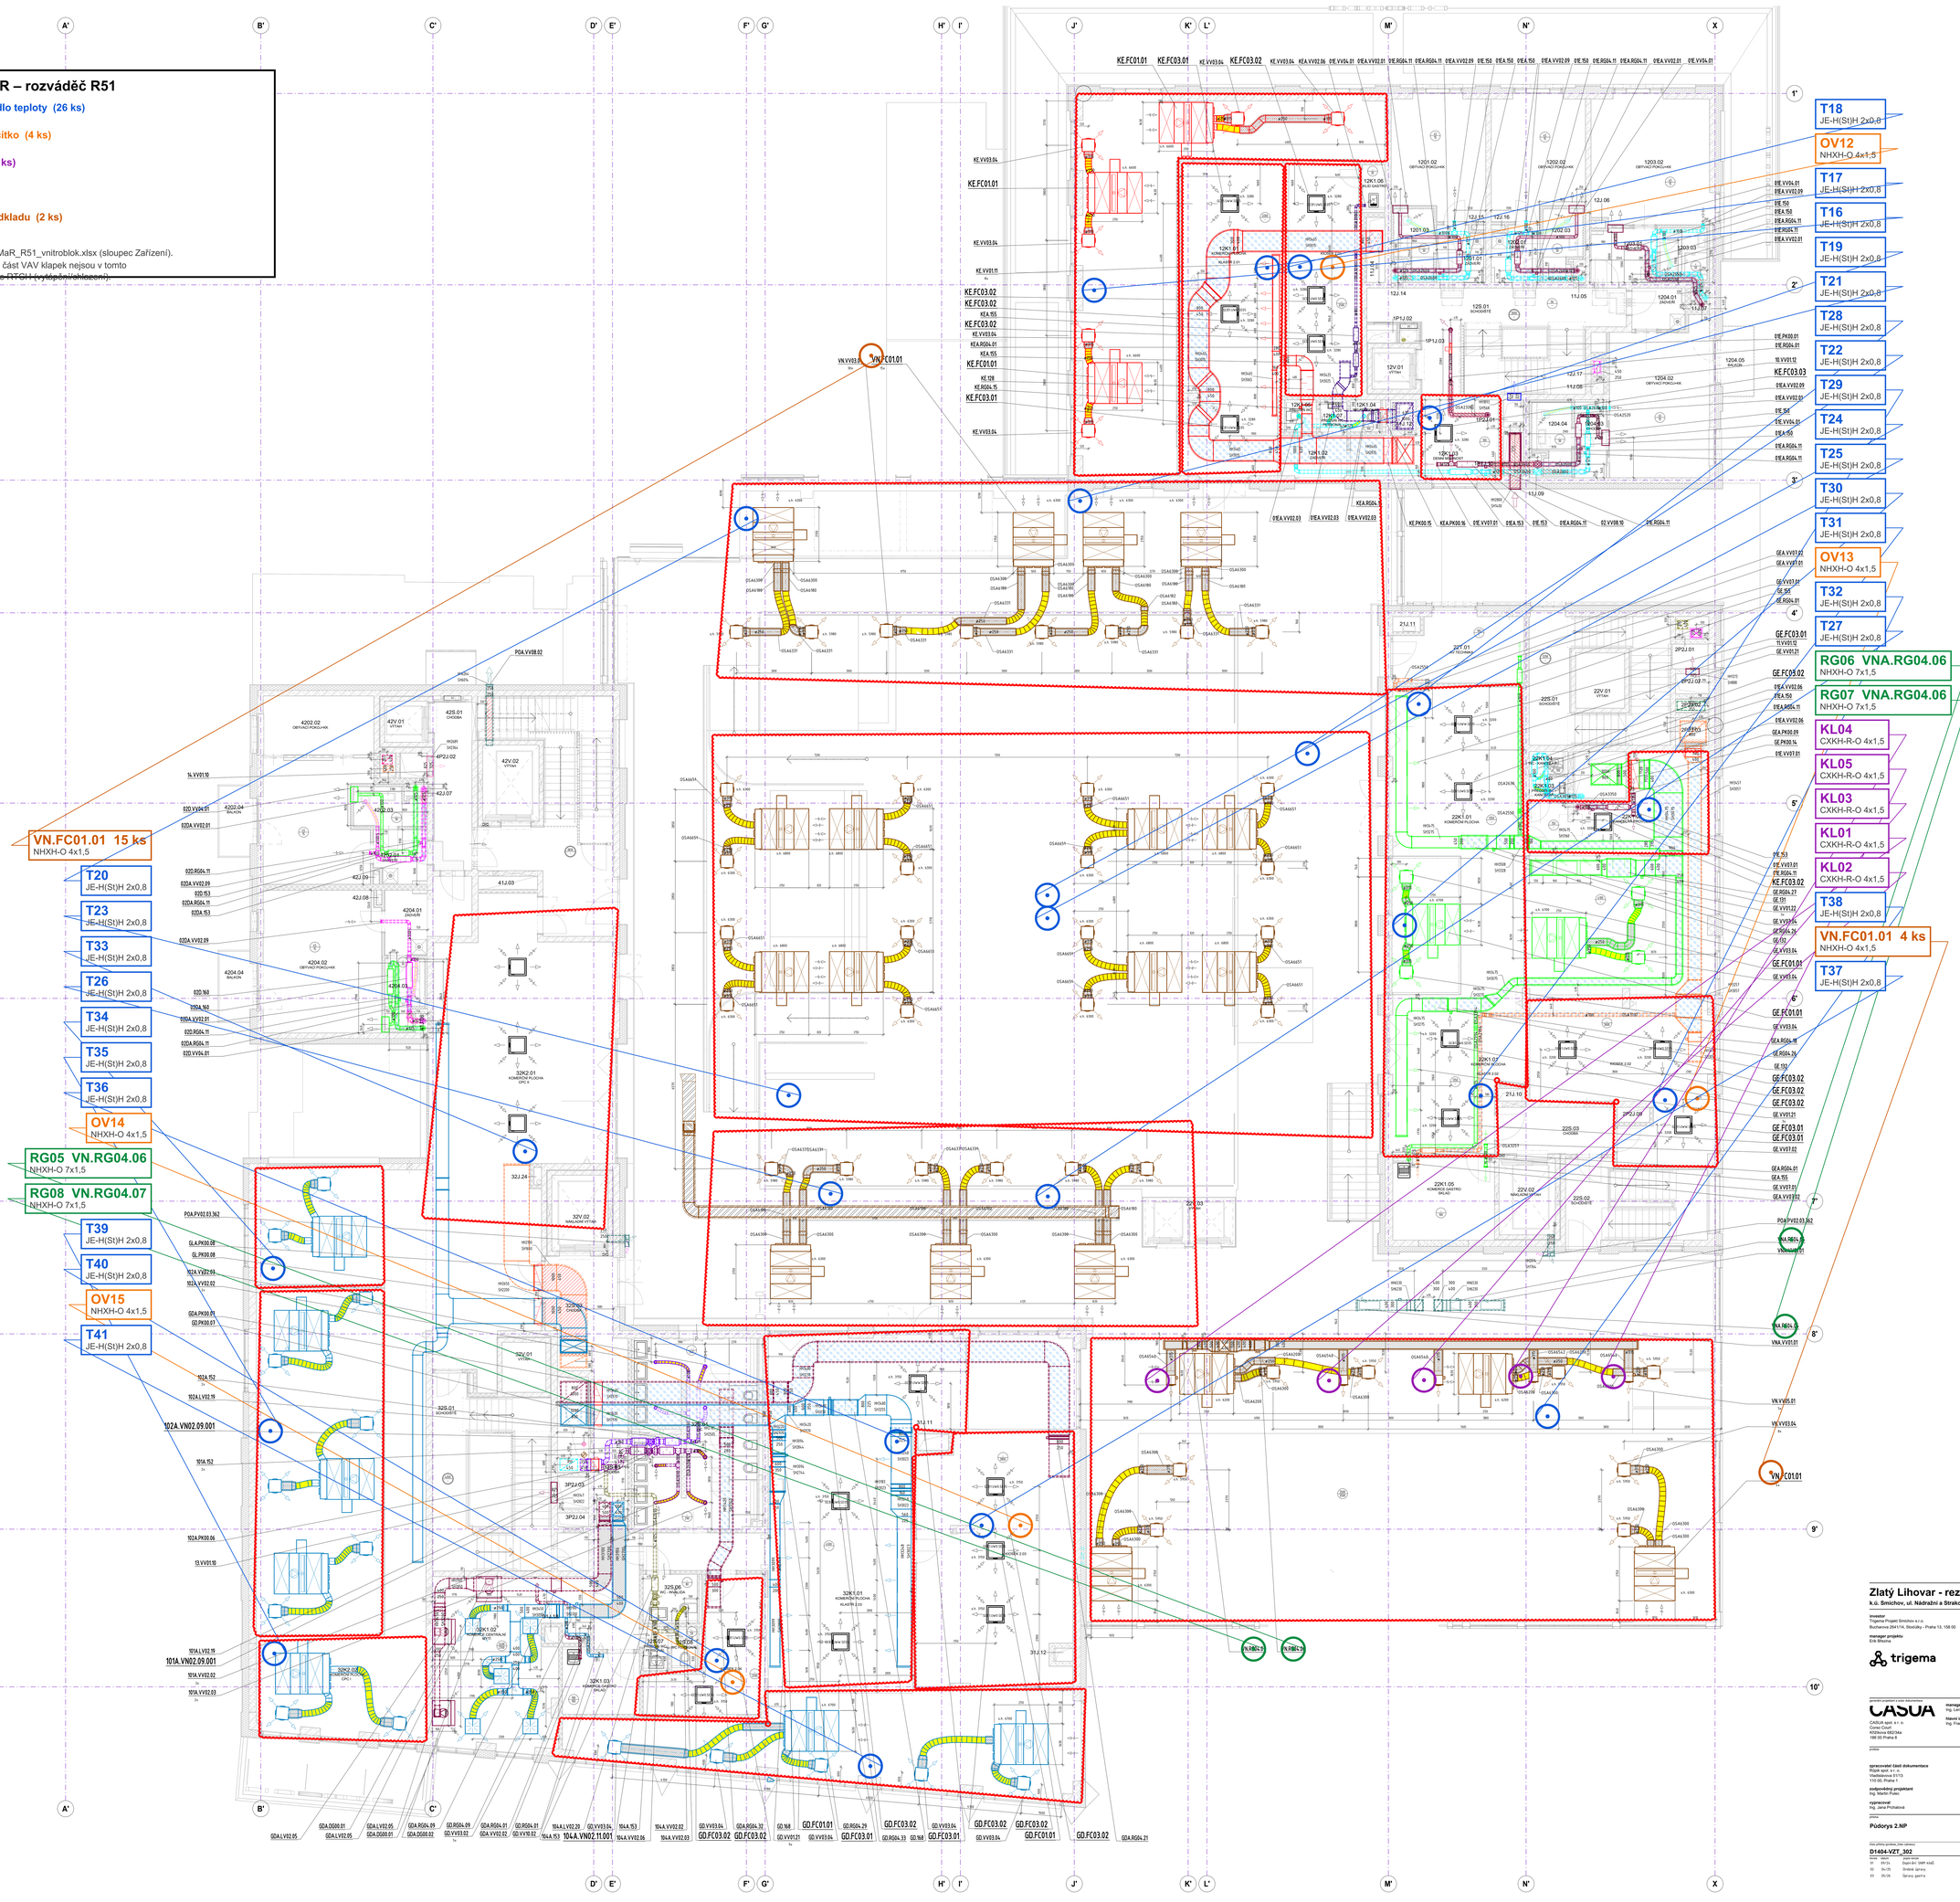

LEGENDA ZNAČENÍ NA VÝKRESE

- PŘÍVODNÍ POTRUBÍ
- ODVODNÍ POTRUBÍ
- CHLAZOVOÍ POTRUBÍ
- CHLAZOVOÍ POTRUBÍ VŘAVICÍ LIŠTY
- PRŮŘEZ – PŘÍVODNÍ POTRUBÍ
- PRŮŘEZ – ODVODNÍ POTRUBÍ
- PROSTŘEDÍ PŘÍVAŽENÉHO VZDUCHU xx m3/h
- PROSTŘEDÍ ODVÁDĚNÉHO VZDUCHU yy m3/h
- OZNAČENÍ PRO PŘIVÁDĚNÝ VZDUCH
- OZNAČENÍ PRO ODVÁDĚNÝ VZDUCH
- OZNAČENÍ PRO PŘEPOUŠTĚNÍ VZDUCHU
- OZNAČENÍ PRO SÁNÍ VZDUCHU
- OZNAČENÍ PRO VÝTOK VZDUCHU
- OZNAČENÍ PRO PROSTŘEDÍ A SMĚR VZDUCHU
- POŽÁRNÍ KLAPKA
- KLAPKA SE SERVOPOHONEM ISP – ODEŠKRIA MaR
- POPIS DETAILU PŮDORYSU – OZNAČENÍ POHLEDU
- POPIS DETAILU PŮDORYSU – ČÍSLO VÝKRESU

- RozhodujícÍ dokumentací pro uplatňování a provádění jednotlivých distribučních prvků a potrubních tras jsou výkresy interiérů a koordinací
- montáž vzt zařízení podle tohoto výkresu může být zahájena až po jeho prostudování
- veškeré potrubní trasy před zahájením výroby a montáže ověřit na stavbě.
- přesluchové tlumiče bez výškového označení jsou 50mm od betonového stropu

ZNAČENÍ IZOLACÍ POTRUBÍ

- AKUSTICKÁ IZOLACE
- TEPELNÁ IZOLACE 40mm
- TEPELNÁ IZOLACE DO PLICHU 60mm
- TEPELNÁ IZOLACE KAUČUK 19mm
- TEPELNÁ IZOLACE KAUČUK 25mm
- POŽÁRNÍ IZOLACE 30min – požární odolnost zvnějšku i zevnitř
- POŽÁRNÍ IZOLACE 45min – požární odolnost zvnějšku i zevnitř
- POŽÁRNÍ IZOLACE 60min – požární odolnost zvnějšku i zevnitř
- POŽÁRNÍ IZOLACE 90min – požární odolnost zvnějšku i zevnitř
- POŽÁRNÍ IZOLACE 120min – požární odolnost zvnějšku
- POŽÁRNÍ IZOLACE 180min – požární odolnost zvnějšku
- POŽÁRNÍ IZOLACE 240min – požární odolnost zvnějšku

POTRUBÍ ALP

- POTRUBÍ ALP

Zlatý Lihovar - rezidenční komplex, etapa střed

K.ú. Smíchov, ul. Nádražní a Strakonická, Praha 5

Investor
Trigema Projekt Smíchov s.r.o.
Buchanova 2641/14, Stodůlky - Praha 13, 158 00

manager projektu
Erik Bhatna

trigema

dodavatel projektové části dokumentace
CASUA spol. s r. o.
Ing. Jana Hlaváčová
KVIZdova 682/34a
186 00 Praha 8

manager projektu
Ing. Lenka Mikvíčková

hlavní inženýr projektu
Ing. František Kubatta

autorský
Black n' Arch. s.r.o.
Na Zvoli 2830/3
158 00 Praha 13

hlavní architekt projektu
Ing. arch. Radek Podorský

zpracovatel části dokumentace
Řízek spol. s r. o.
Vladislavova 513/13
110 00, Praha 1

zodpovědný projektant
Ing. Martin Fuleo

vypracoval
Ing. Jana Hlaváčová

Půdorys 2.NP		2021-12-13-14	3932-024
			Jak je skládáno
D1404-VZT_302	03	DPS	06/24

revize	datum	popis revize
01	09/24	Dopln.dim SMPI kolů
02	04/25	Změna úpravy
03	05/26	Úpravy gastro

1 2NP – tisk
1:50 | 1:25 | 1:10